

APPALTO INTEGRATO PER L'ESECUZIONE DELLA PROGETTAZIONE ESECUTIVA E DEI LAVORI DI RIPRISTINO FUNZIONALE DELL'OPERA DI PRESA SUL TORRENTE TAMMARECCHIA E SOSTITUZIONE DI UNA VALVOLA DI BY PASS DELLO SCARICO DI FONDO DELLA DIGA DI CAMPOLATTARO

ELABORATO:

Traversa e opera di presa sul torrente Tammarecchia
Sghiaiatore: Paratoia piana su ruote con ventola
Opere civili

Elab./Tav.

Scala

T.12

varie

Aggiornamenti:


Data:	Revisioni / Annotazioni:
Maggio 2023	

I progettisti
geom. Salvatore Iorio

L'impresa
Barone Costruzioni s.r.l.

ing. Danilo Fusco

Il Responsabile del Procedimento
ing. Vincenzo Rosiello

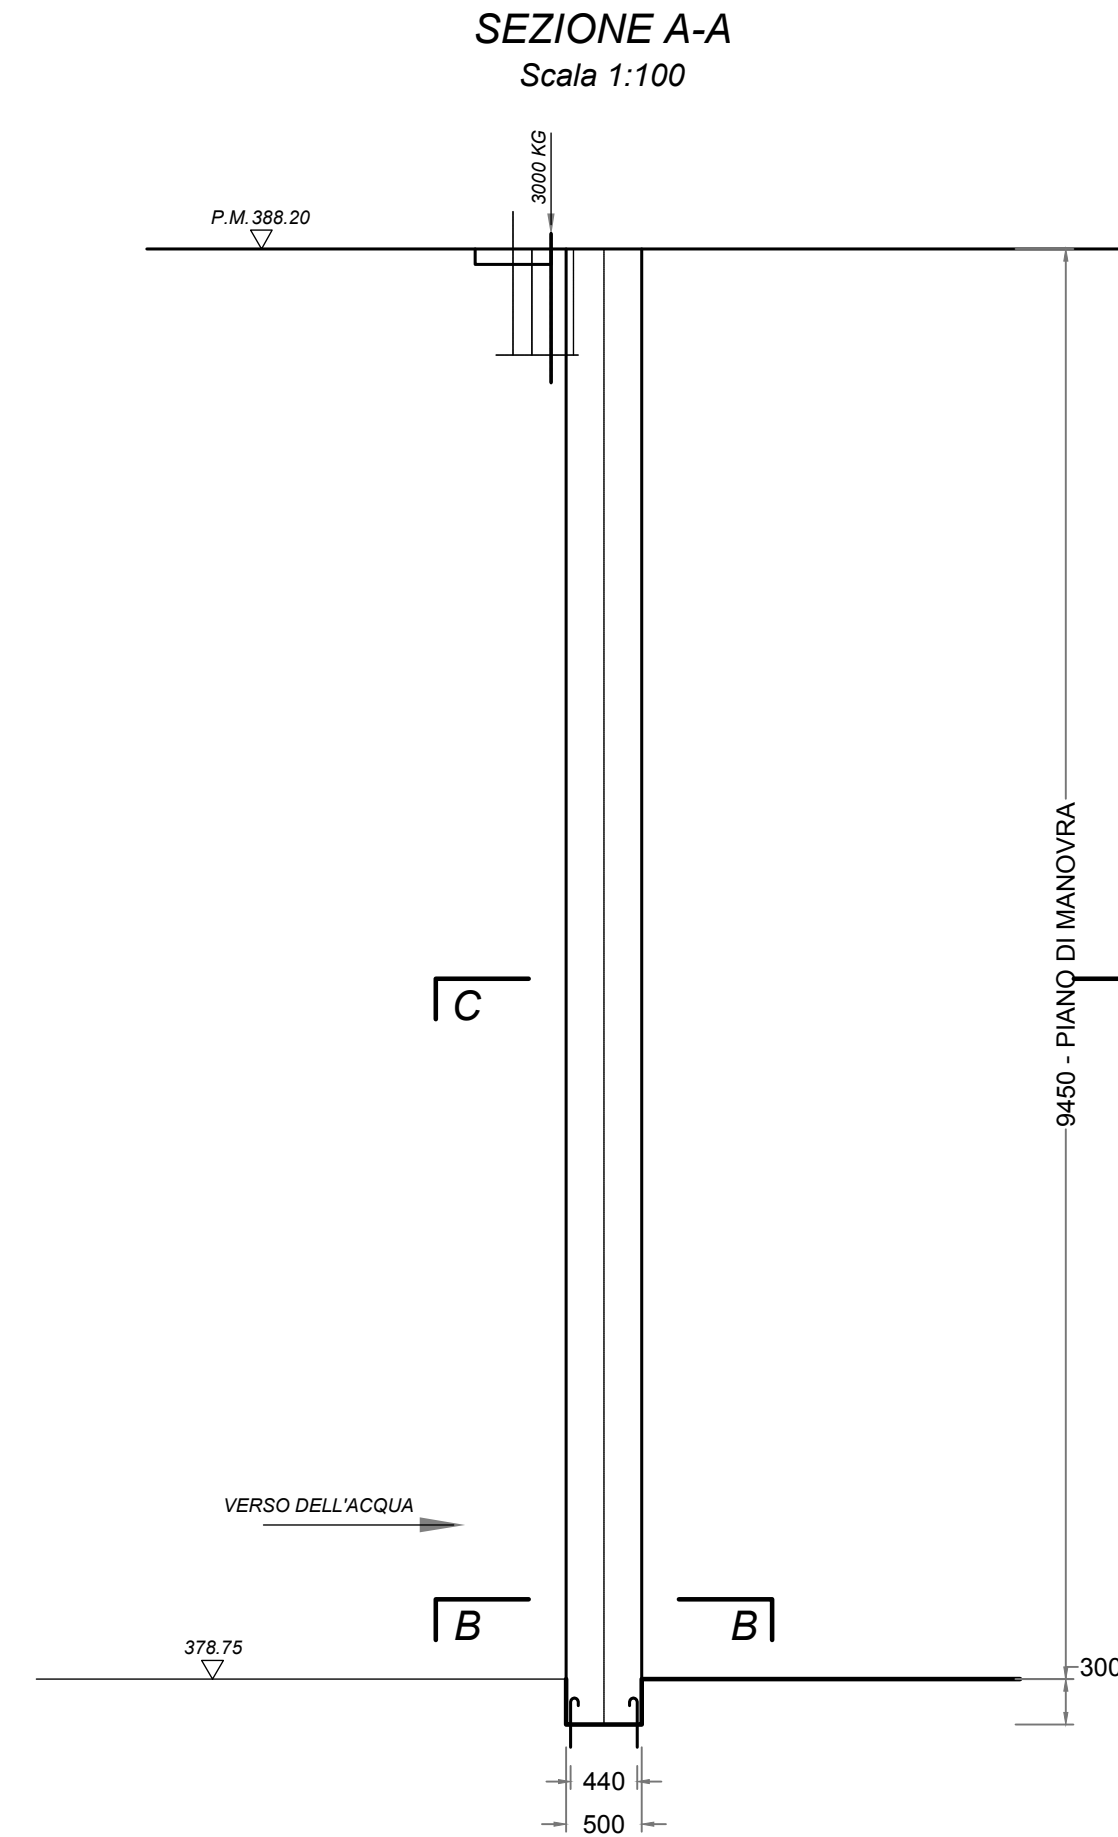

PIANTA A QUOTA PIANO DI MANOVRA
Scala 1:100

