



PLATEA DI FONDAZIONE - Armatura diffusa lato inferiore - Scala 1:50

dir. 1	dir. 2
1Ø 22/ 20	1Ø 22/ 20
19.0 cmq/m	19.0 cmq/m

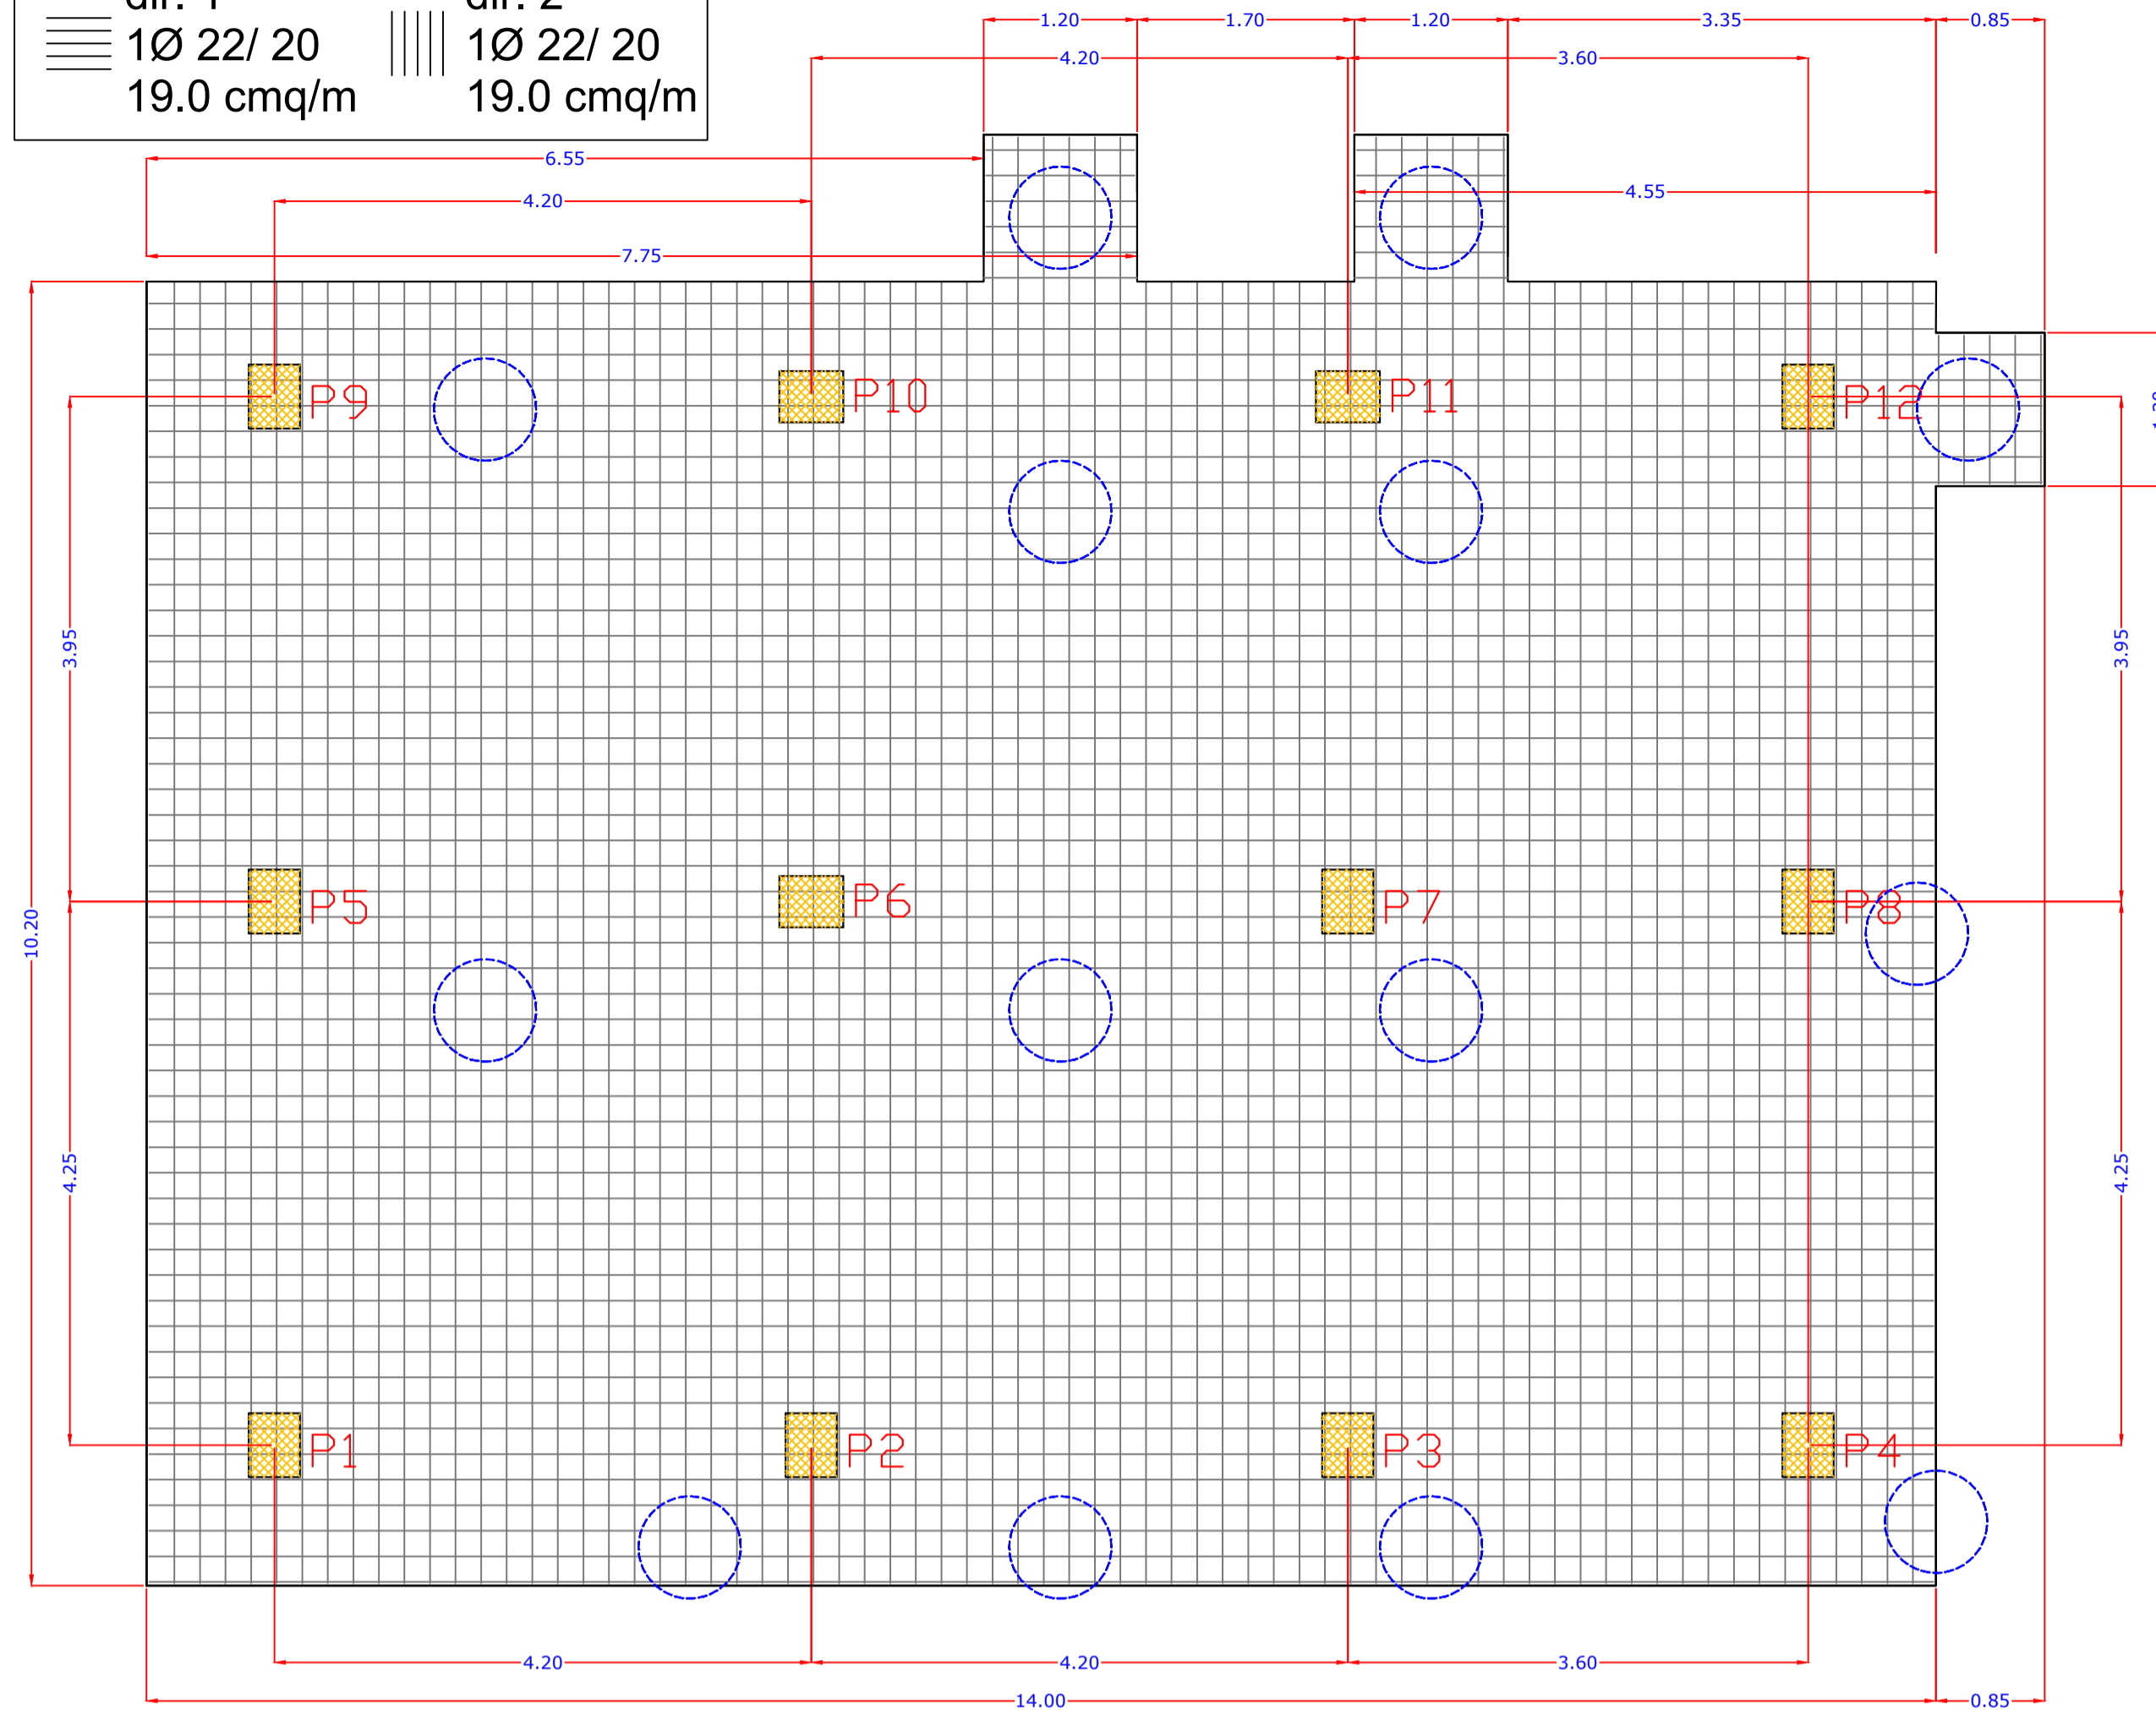

PIANTA FONDAZIONE

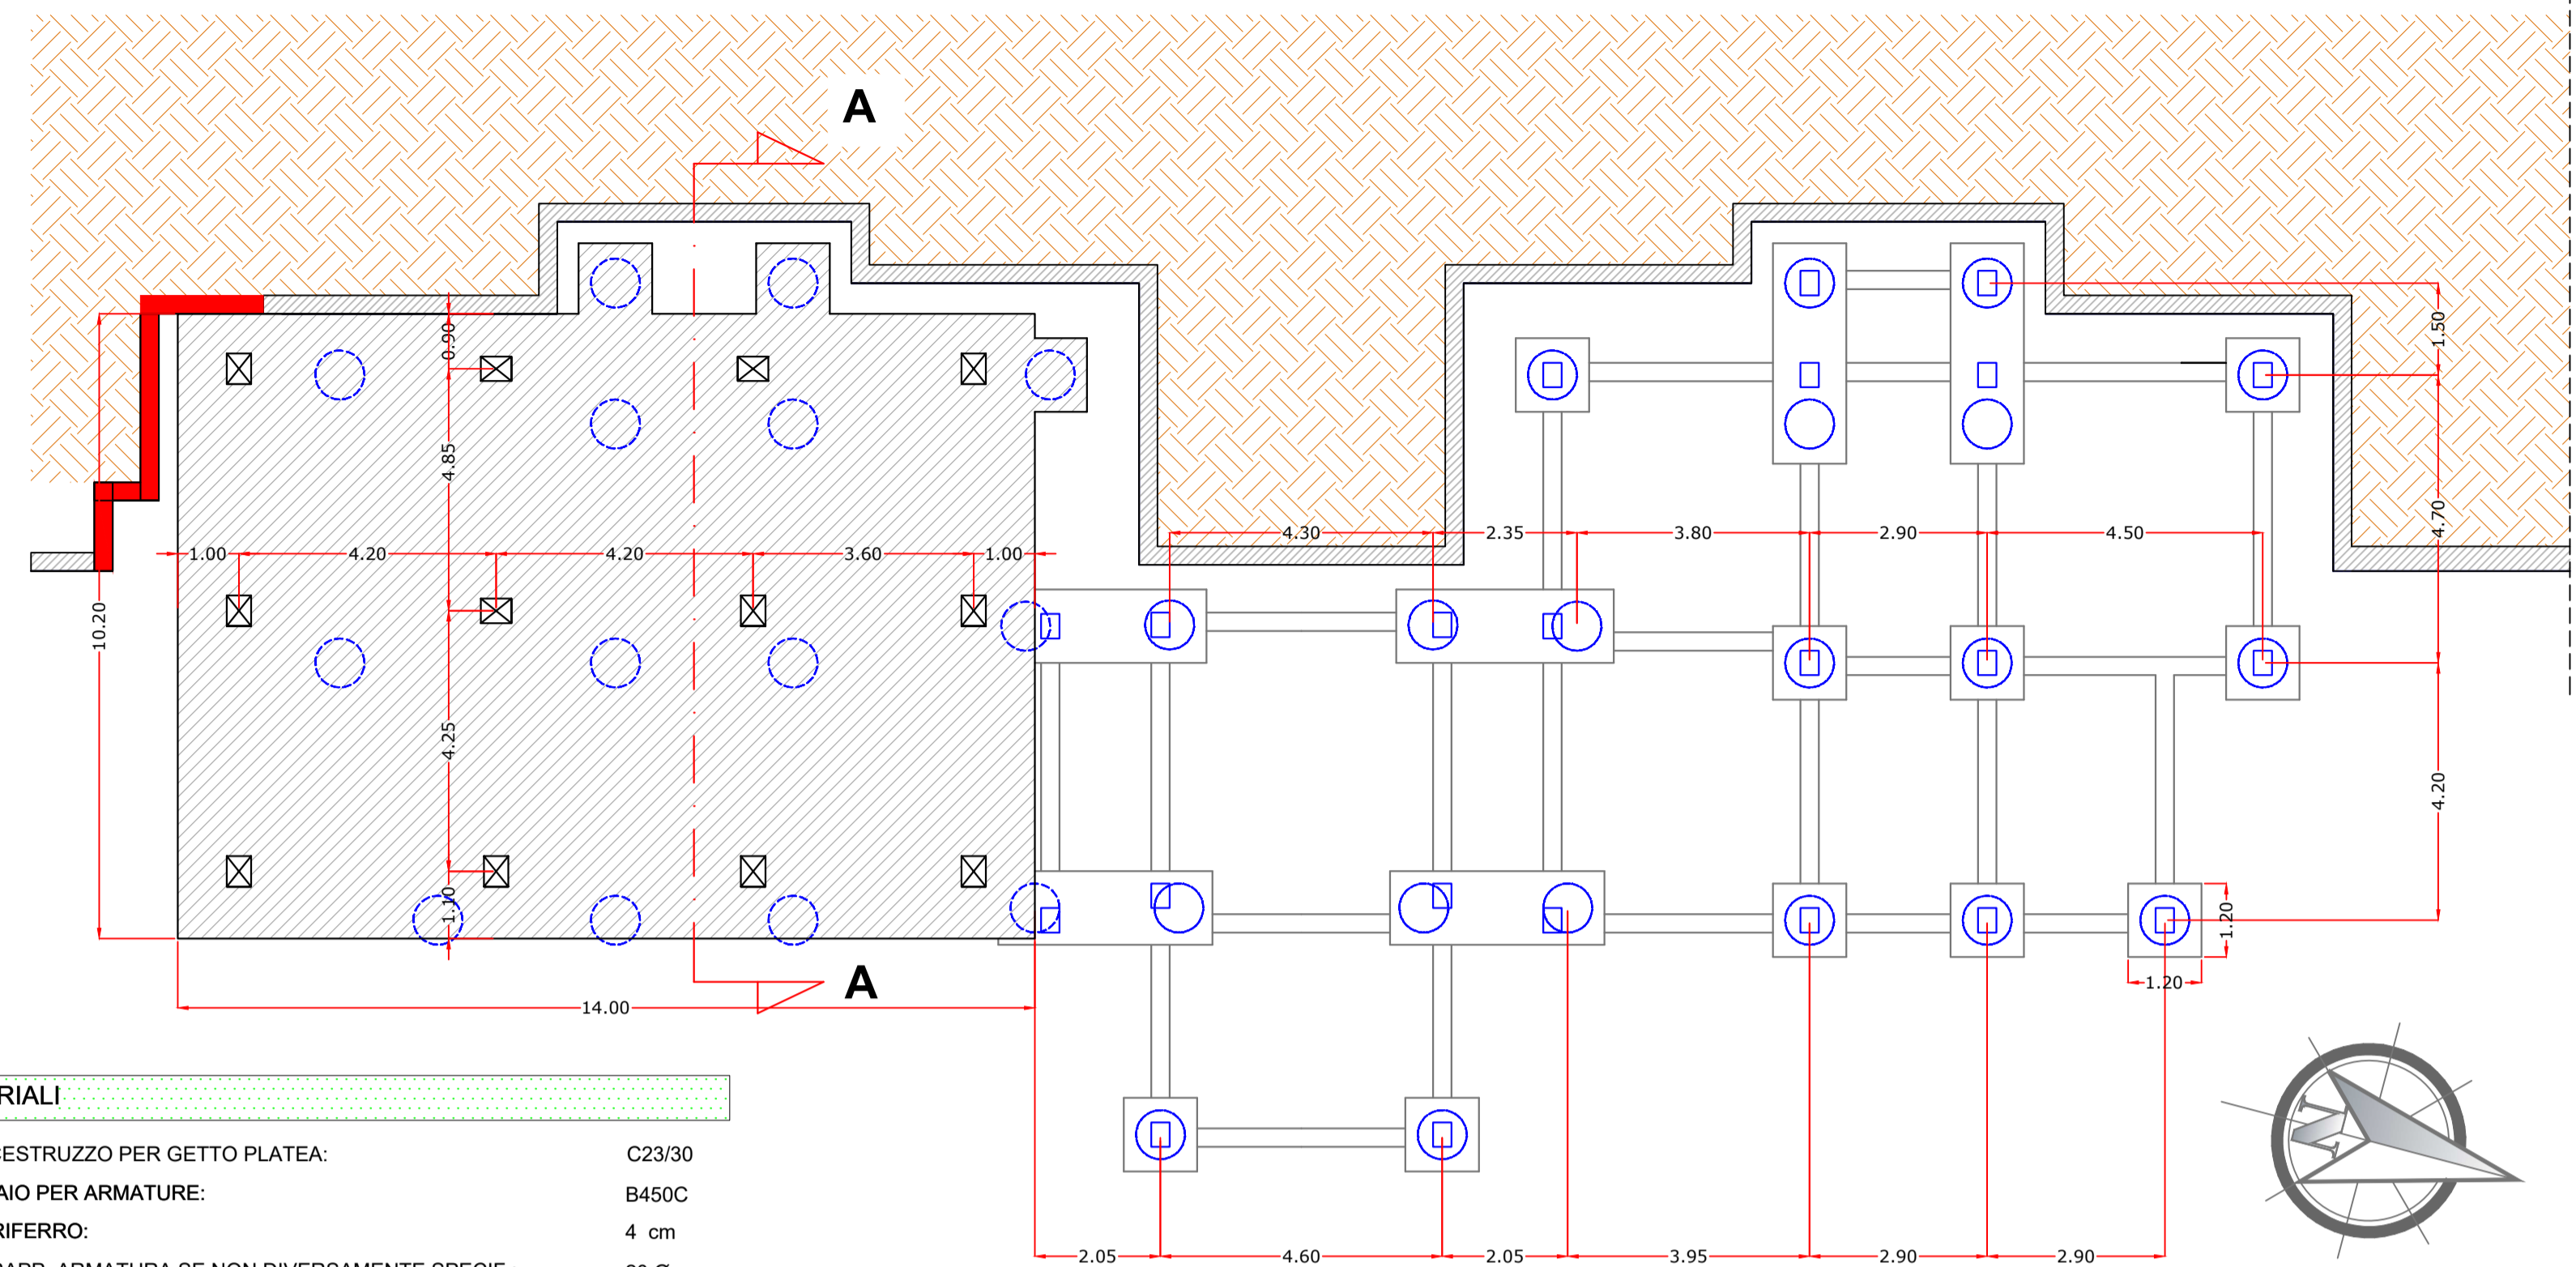

MATERIALI

- CALCESTRUZZO PER GETTO PLATEA: C23/30
- ACCIAIO PER ARMATURE: B450C
- COPRIFERRO: 4 cm
- SOVRAPP. ARMATURA SE NON DIVERSAMENTE SPECIF.: 20 Ø



PLATEA DI FONDAZIONE - Armatura diffusa lato superiore - Scala 1:50

dir. 1	dir. 2
1Ø 22/ 20	1Ø 22/ 20
19.0 cmq/m	19.0 cmq/m

MODALITÀ DI ESECUZIONE E POSA IN OPERA DELLE ARMATURE
(salvo diverse esplicite disposizioni)


FIGURE: devono essere effettuate in frado, secondo lo schema illustrato: -anchiuto originale design

Ø (cm)	6	8	10	12	14	16	18	20	22	24	26	28	30
h (cm)	12	16	20	24	36	64	72	100	110	144	160	168	180

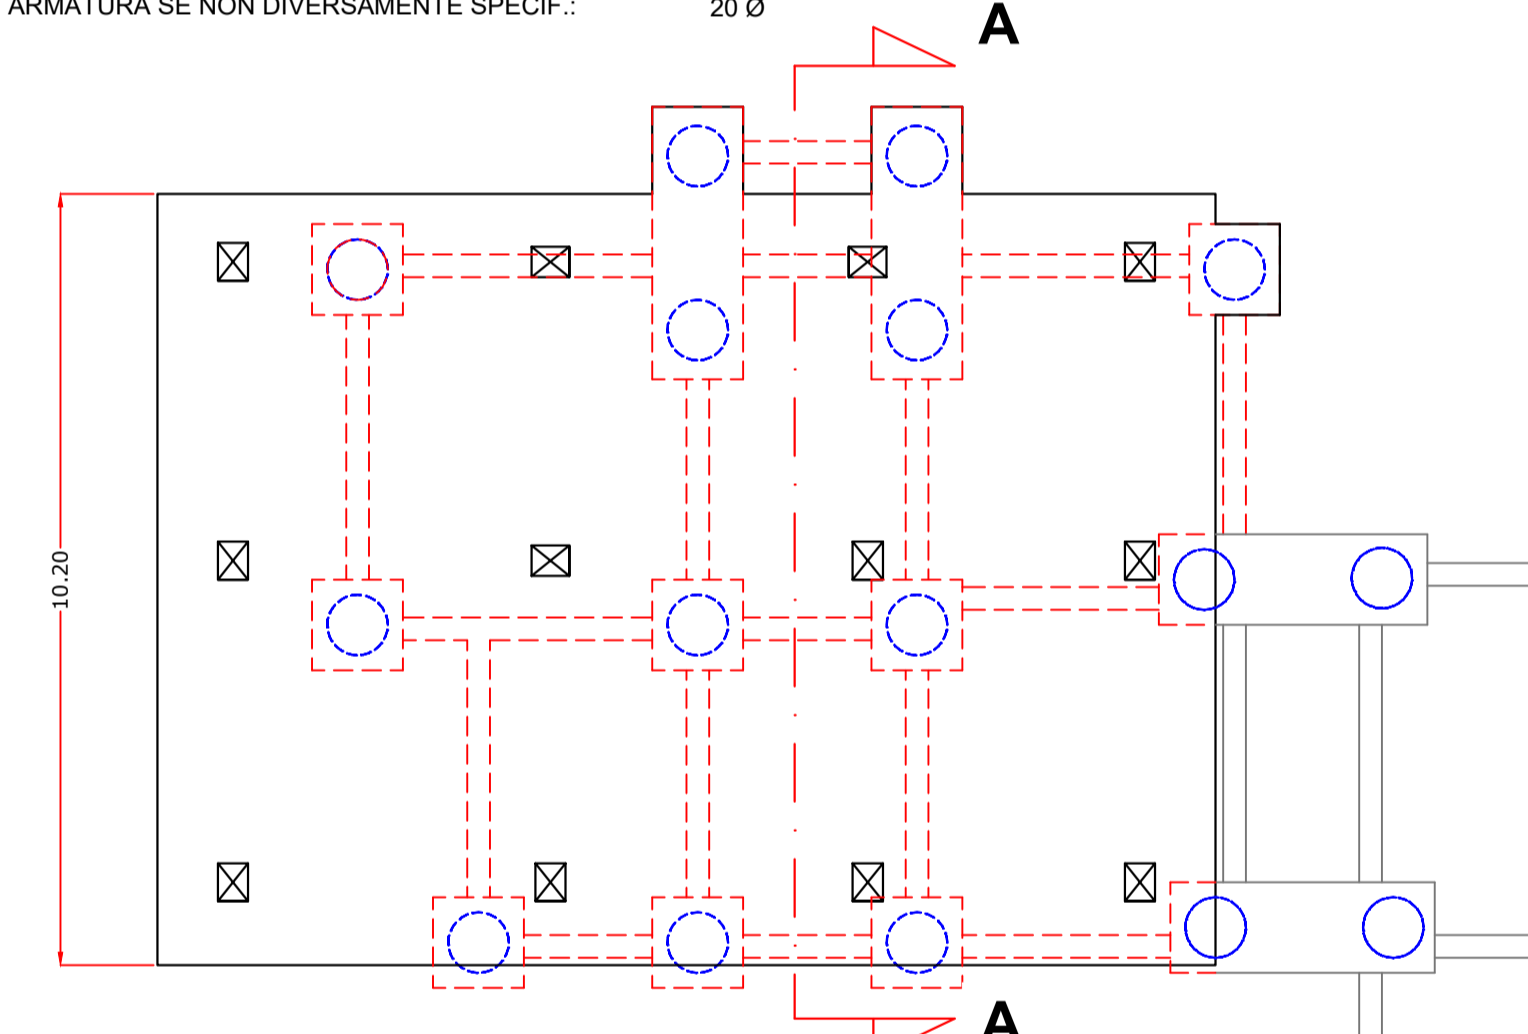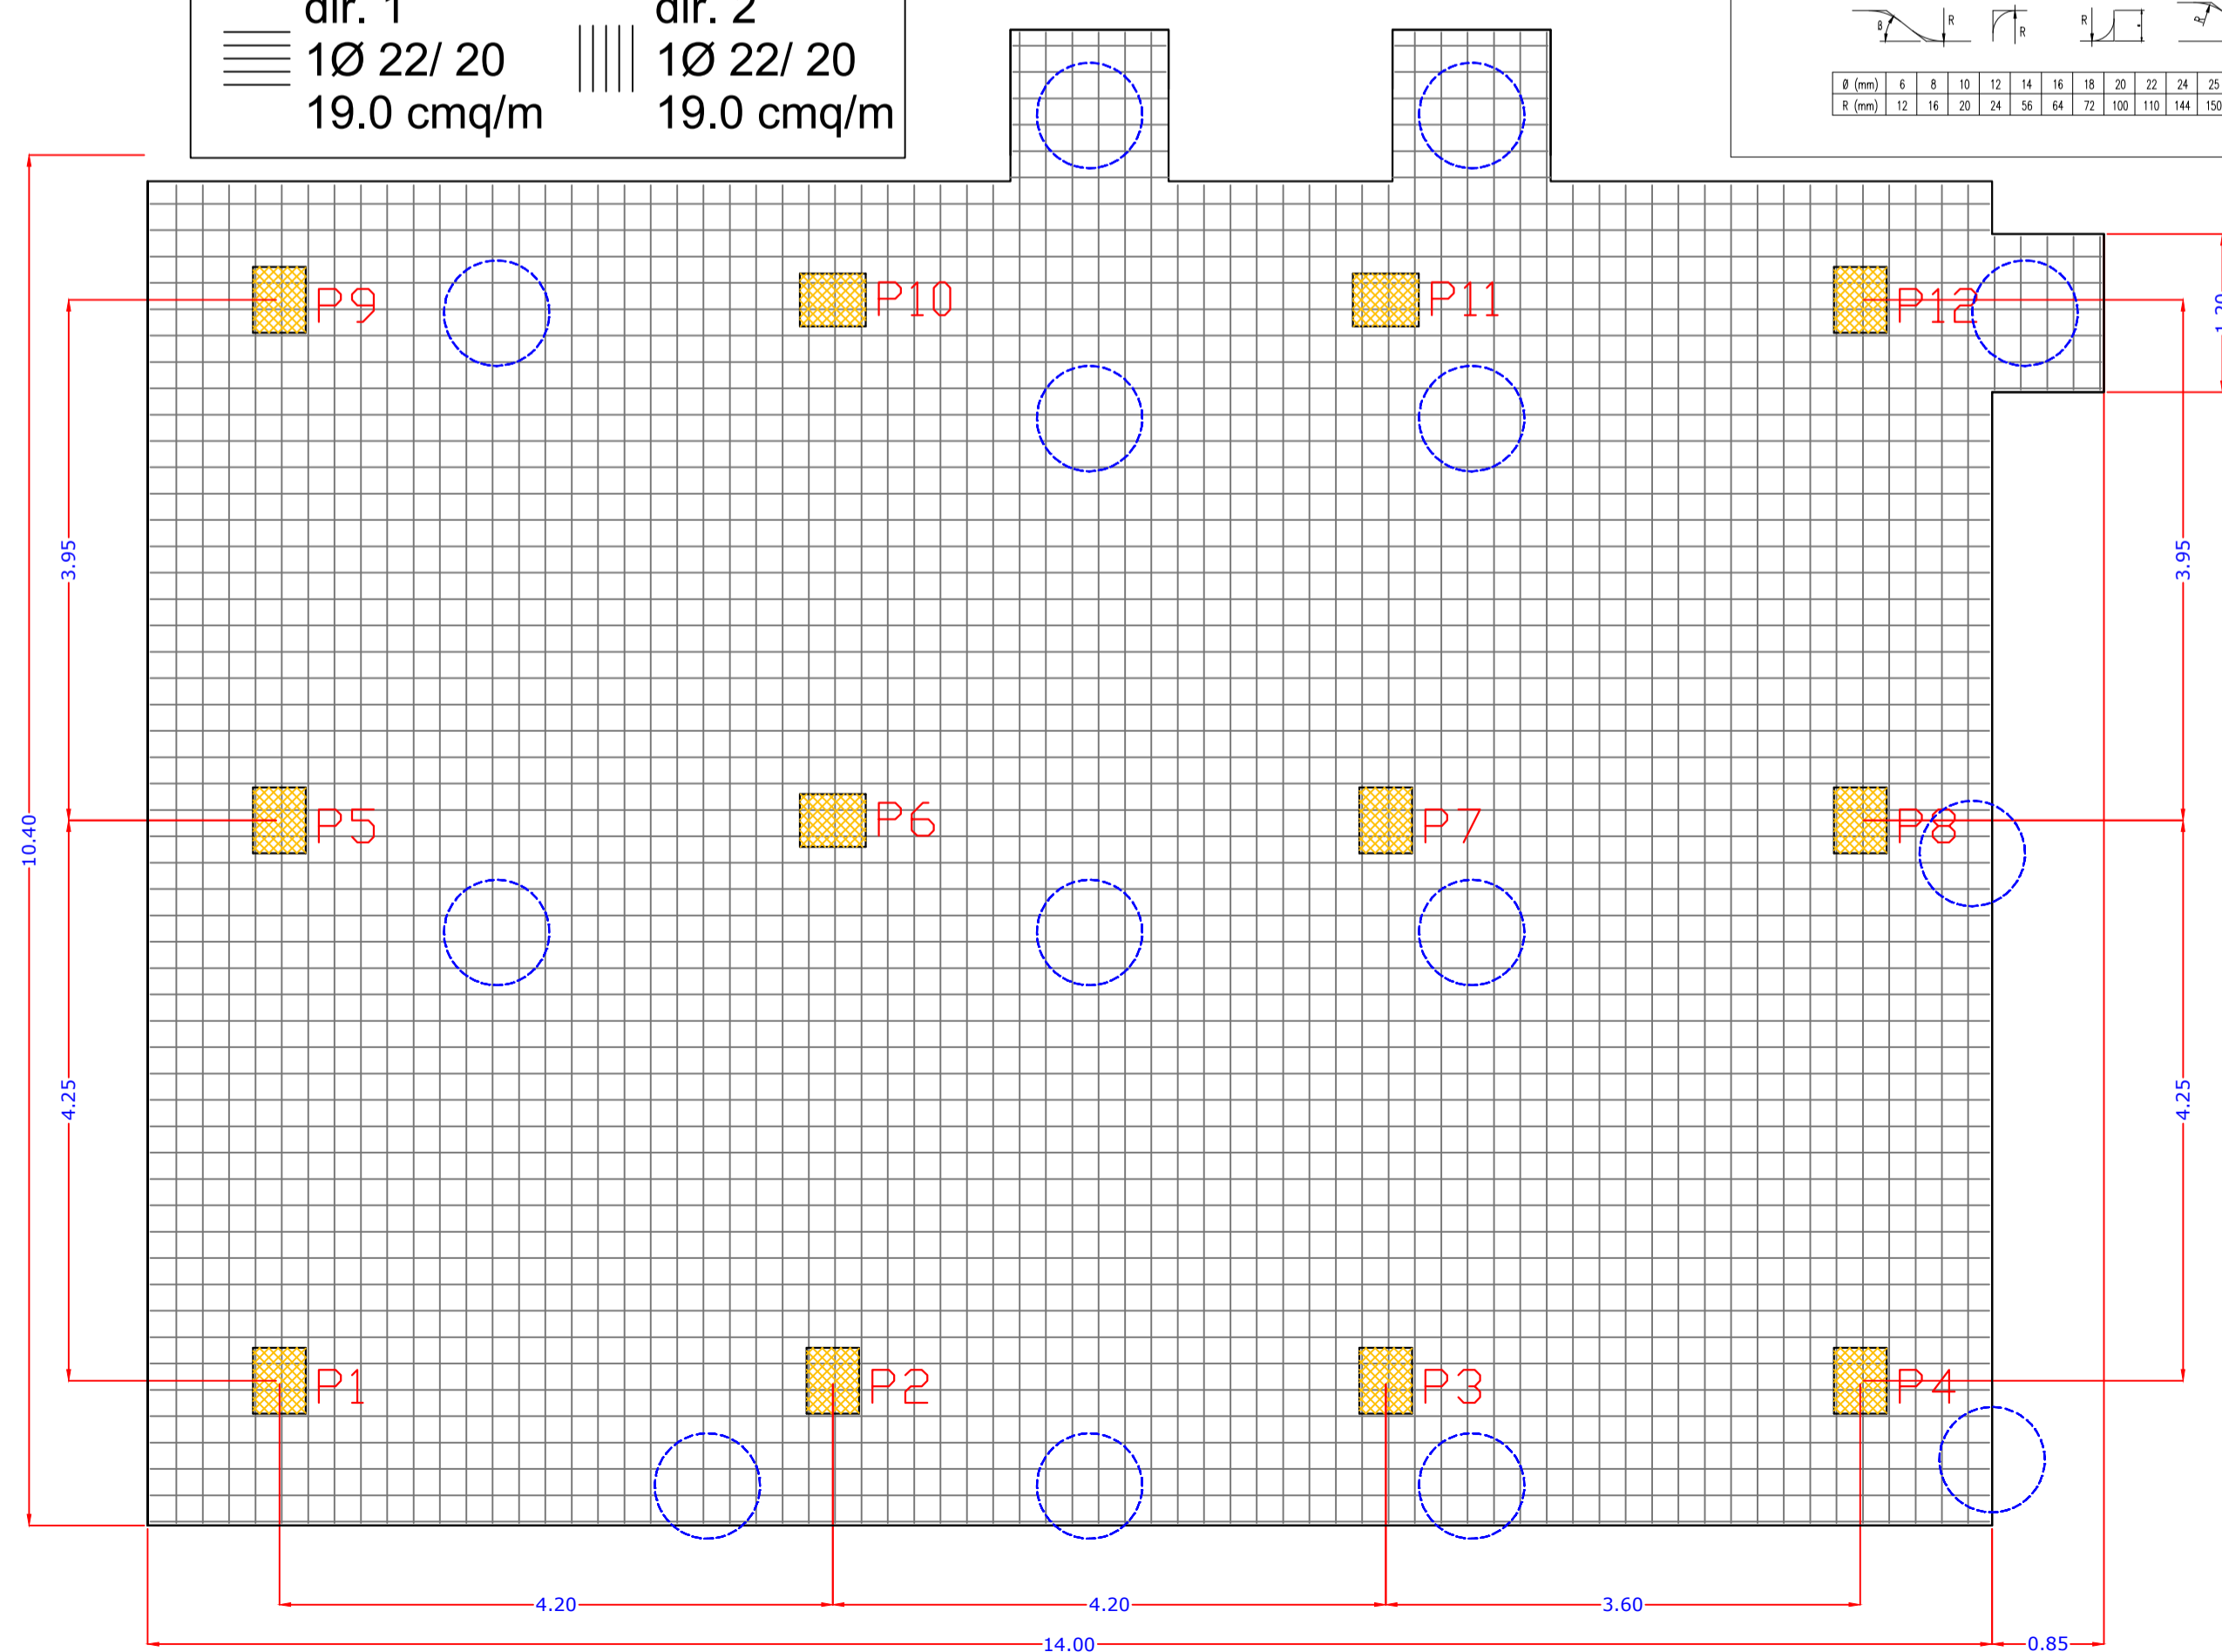

Palo esistente D800 - L=25m

Travi e plinti da demolire per realizzazione platea di fondazione

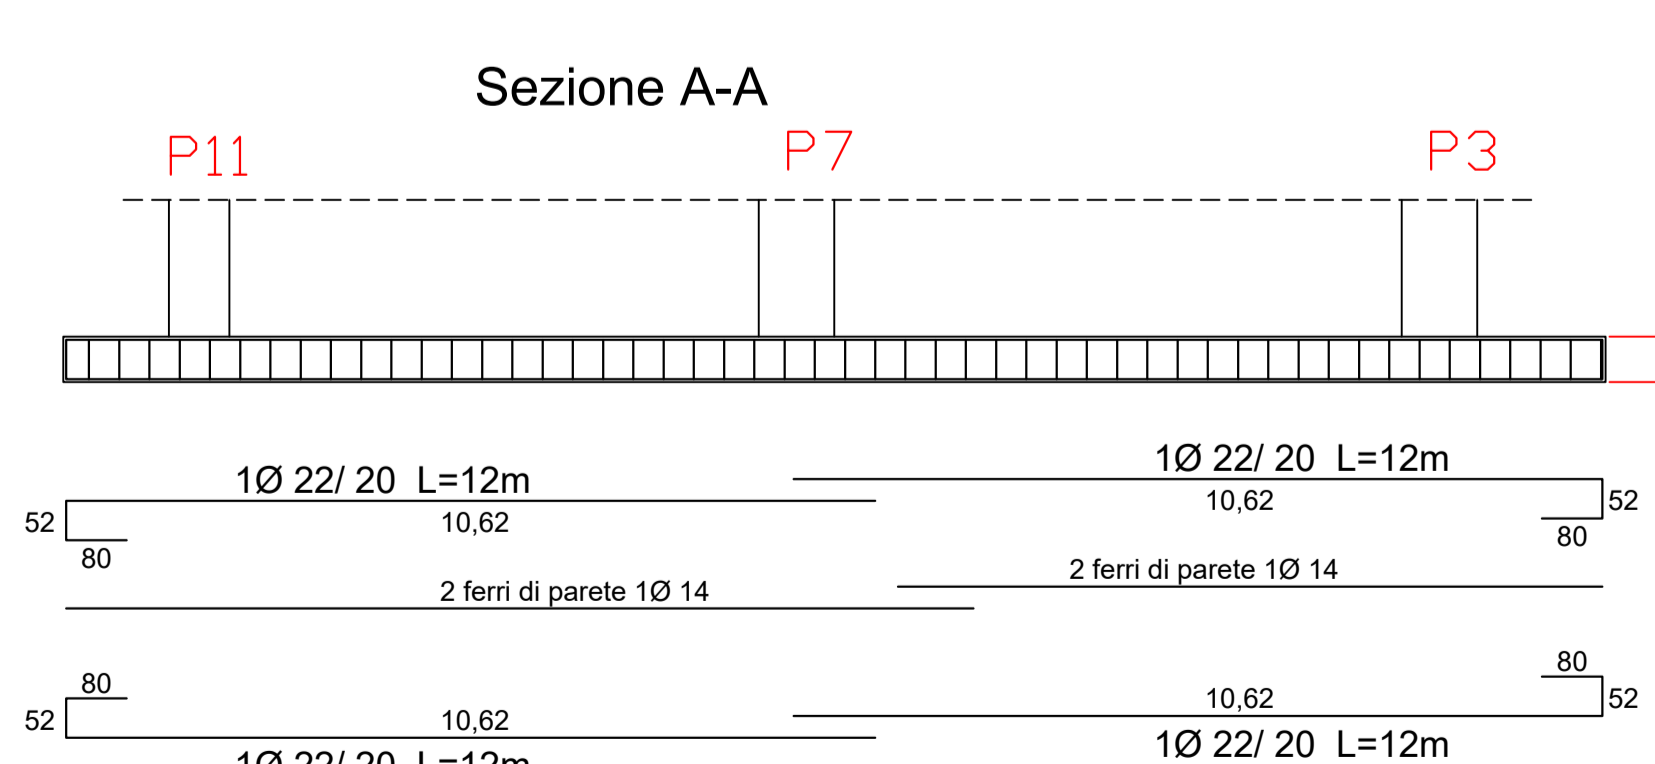

Assonometria cavalotti distanziatori Ø 12
a=24 cm, b=18cm, h=52 cm
1/50 dir.1, 1/50 dir.2



APPALTO INTEGRATO PER LA PROGETTAZIONE DEFINITIVA, ESECUTIVA E IL COORDINAMENTO DELLA SICUREZZA IN FASE DI PROGETTAZIONE E L'ESECUZIONE DEI LAVORI PER IL MIGLIORAMENTO/ADEGUAMENTO SISMICO DELLA CASA DI GUARDIA E DELLA CABINA ELETTRICA DELLA DIGA DI CAMPOLATTARO SOGGETTO GESTORE ASEA



PROGETTO DEFINITIVO Integrato con migliorie

Tavola	Titolo Elaborato:		
15	PIANTA FONDAZIONE NUOVO EDIFICIO (Casa di Guardia)		
Formato	A1	Scala:	1:100/50
Data:		Maggio 2023	
Note e approvazione:			

ATI Concorrente:

LA PIETRA S.p.A.
LAVORI EDILI E STRADALI
CONTRUZIONI EDILI STRADALI
Via La Pietra n. 12
82030 TORICO (AVULIO) (BN)
Partita IVA 01101830623
R.B.A. 75502

GE.TI. COSTRUZIONI GENERALI S.p.A.
Via G. Bruno Buozzi, 32
00197 ROMA
R.I.V.A. 14 269 521 002

IL TECNICO
DOTT. ING. PICA PASQUALE
INGEGNERE DELLA PROVINCIA DI BENEVENTO